

Jednostka ewidencyjna Urząd Dzielnicy Żoliborz m. st. Warszawy

Obręb 7 - 01 - 19

REPRODUKOWANA WZBRONIONA

Mapa

mapy ewidencyjnej

1 : 500

skala 1:500, 1,6N2W1 Nr działki 14 i 15

ul. Boguckiego i Al. Wojska Polskiego 35

Centrum (m. st. Warszawa)

KW 30358 - dz.1 - cz. dz.14 i 15

Spółdzielnia Mieszkaniowa Warszawa ul. Elbląska 14

### REZERWU GRUNTÓW



Nazwa	Rodzaj użytków	Klasa	Powierzchnia			
			użytków		ogólna działki	
			ha	m <sup>2</sup>	ha	m <sup>2</sup>
Bi	Bi		0	0300	0	0300
B	B		0	2406	0	2406

skala 1:500

skala 1:500

skala 1:500

skala 1:500

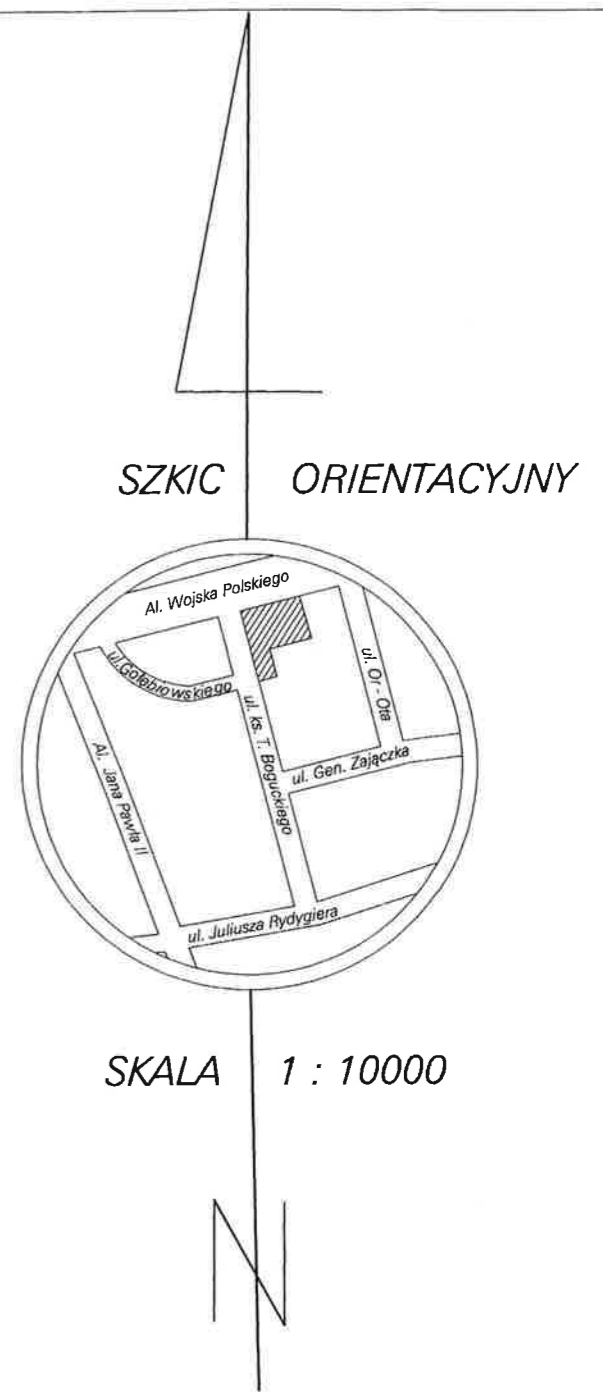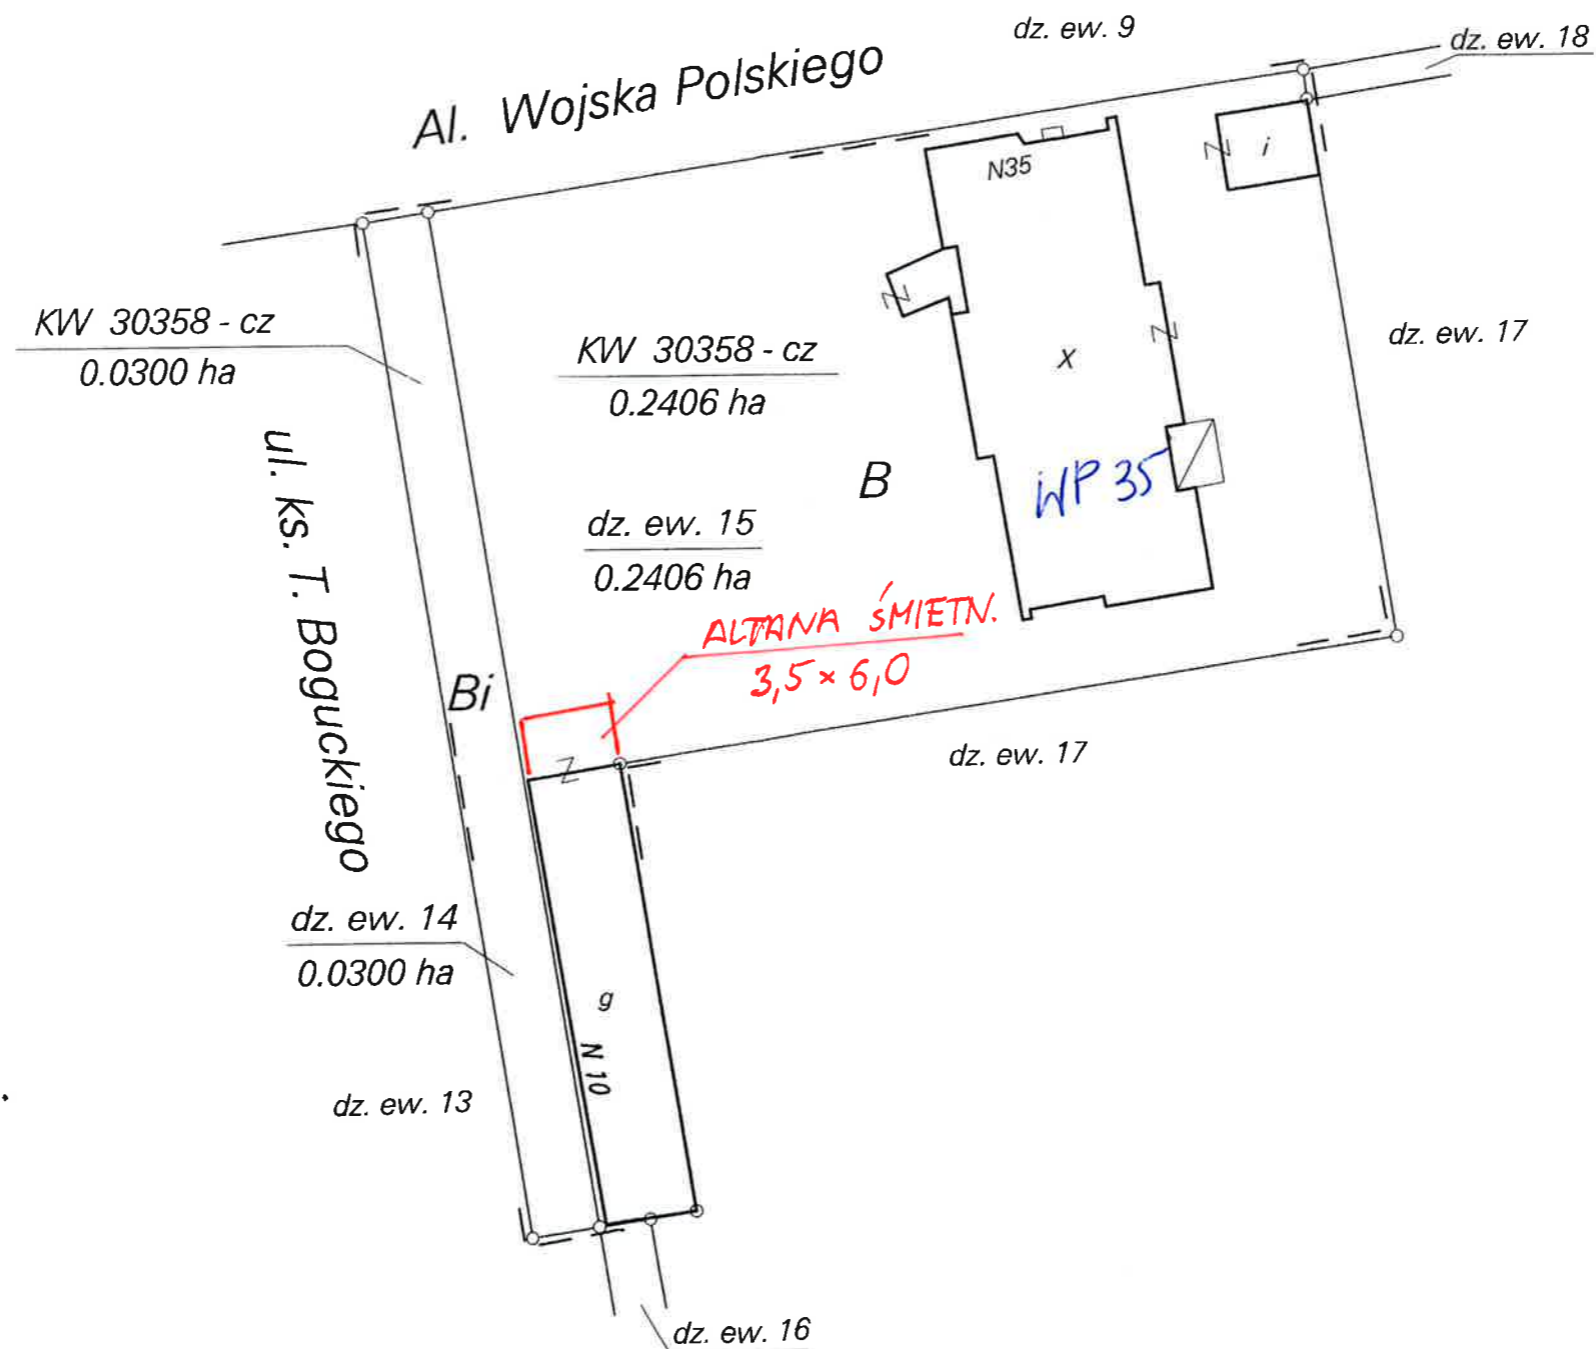

Dokument niniejszy jest wyrysem z mapy ewidencyjnej i jest przeznaczony do dokonywania wpisów w księgach wieczystych.