


LOKAL UŻYTKOWY
ul. W. BRONIEWSKIEGO 8A

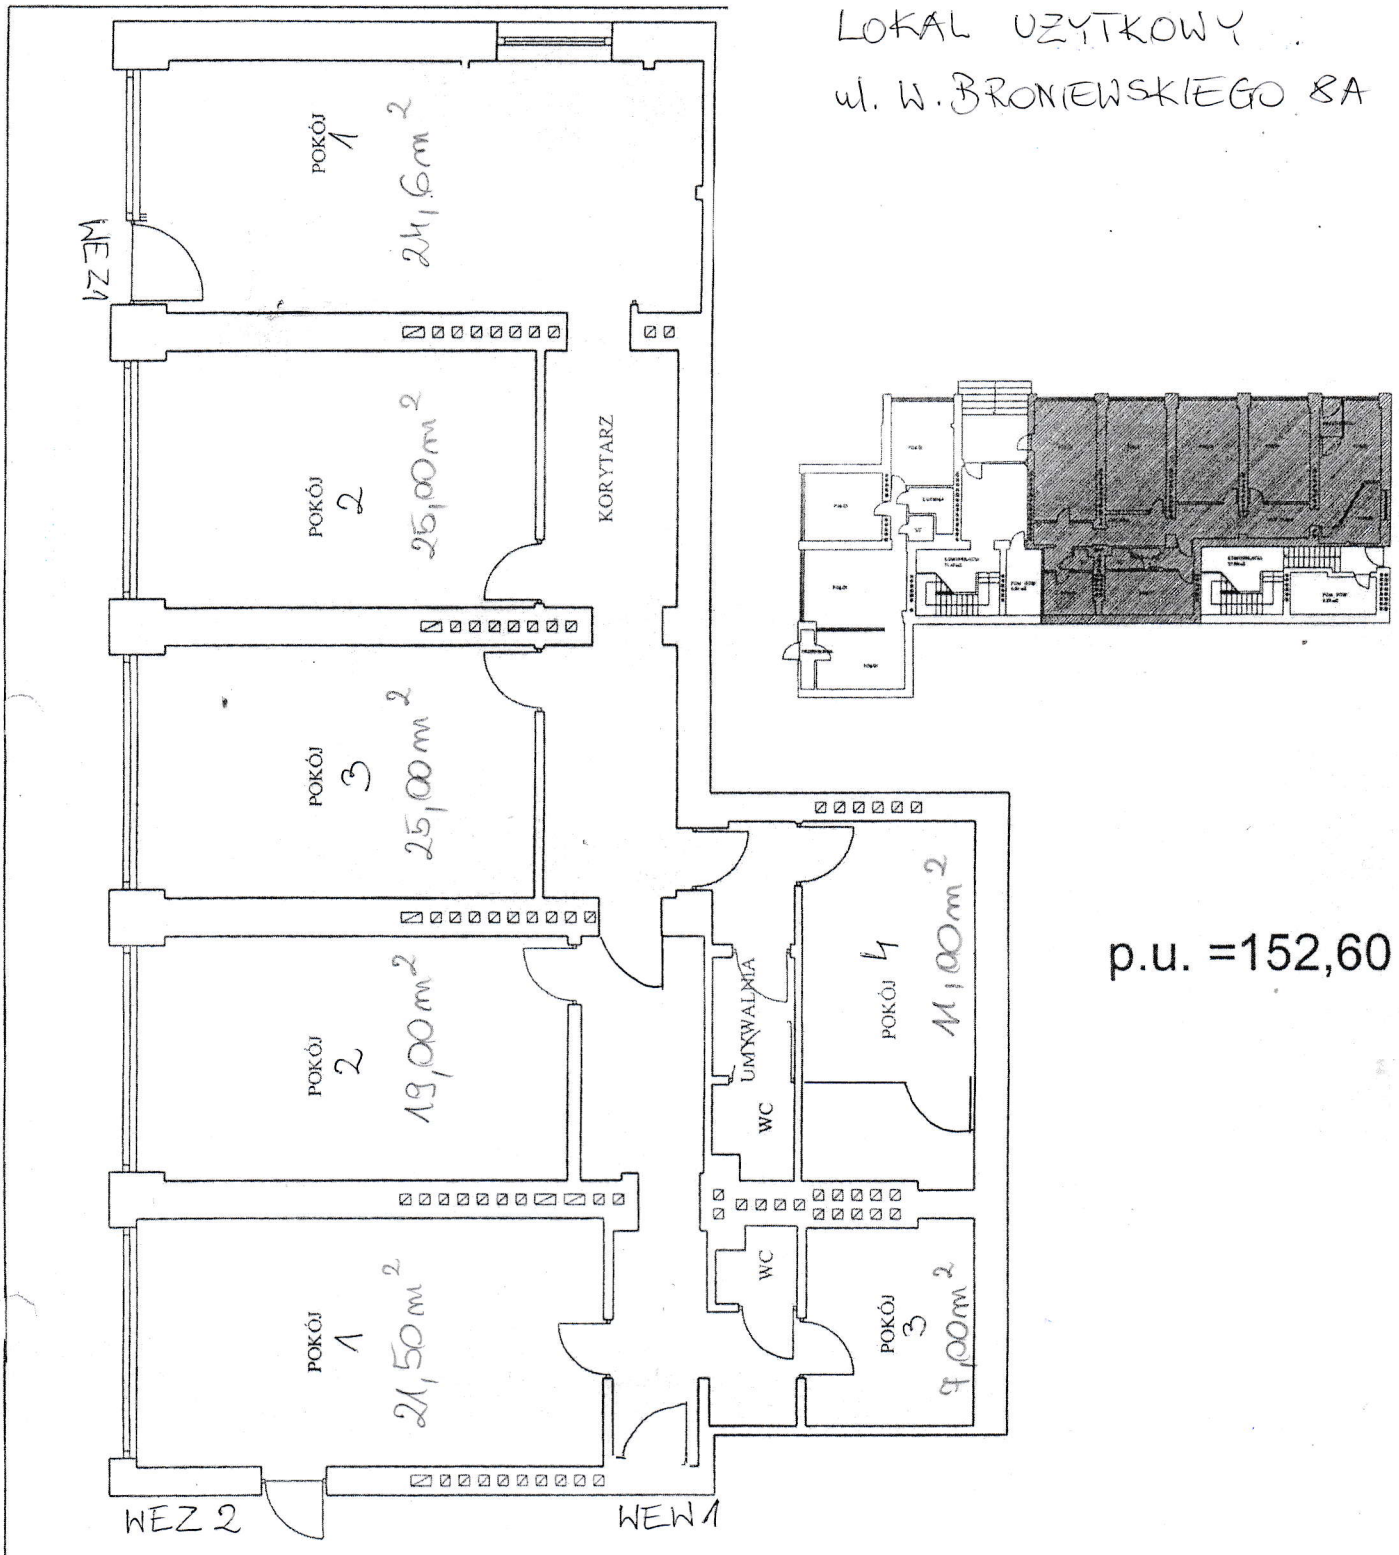

p.u. = 152,60